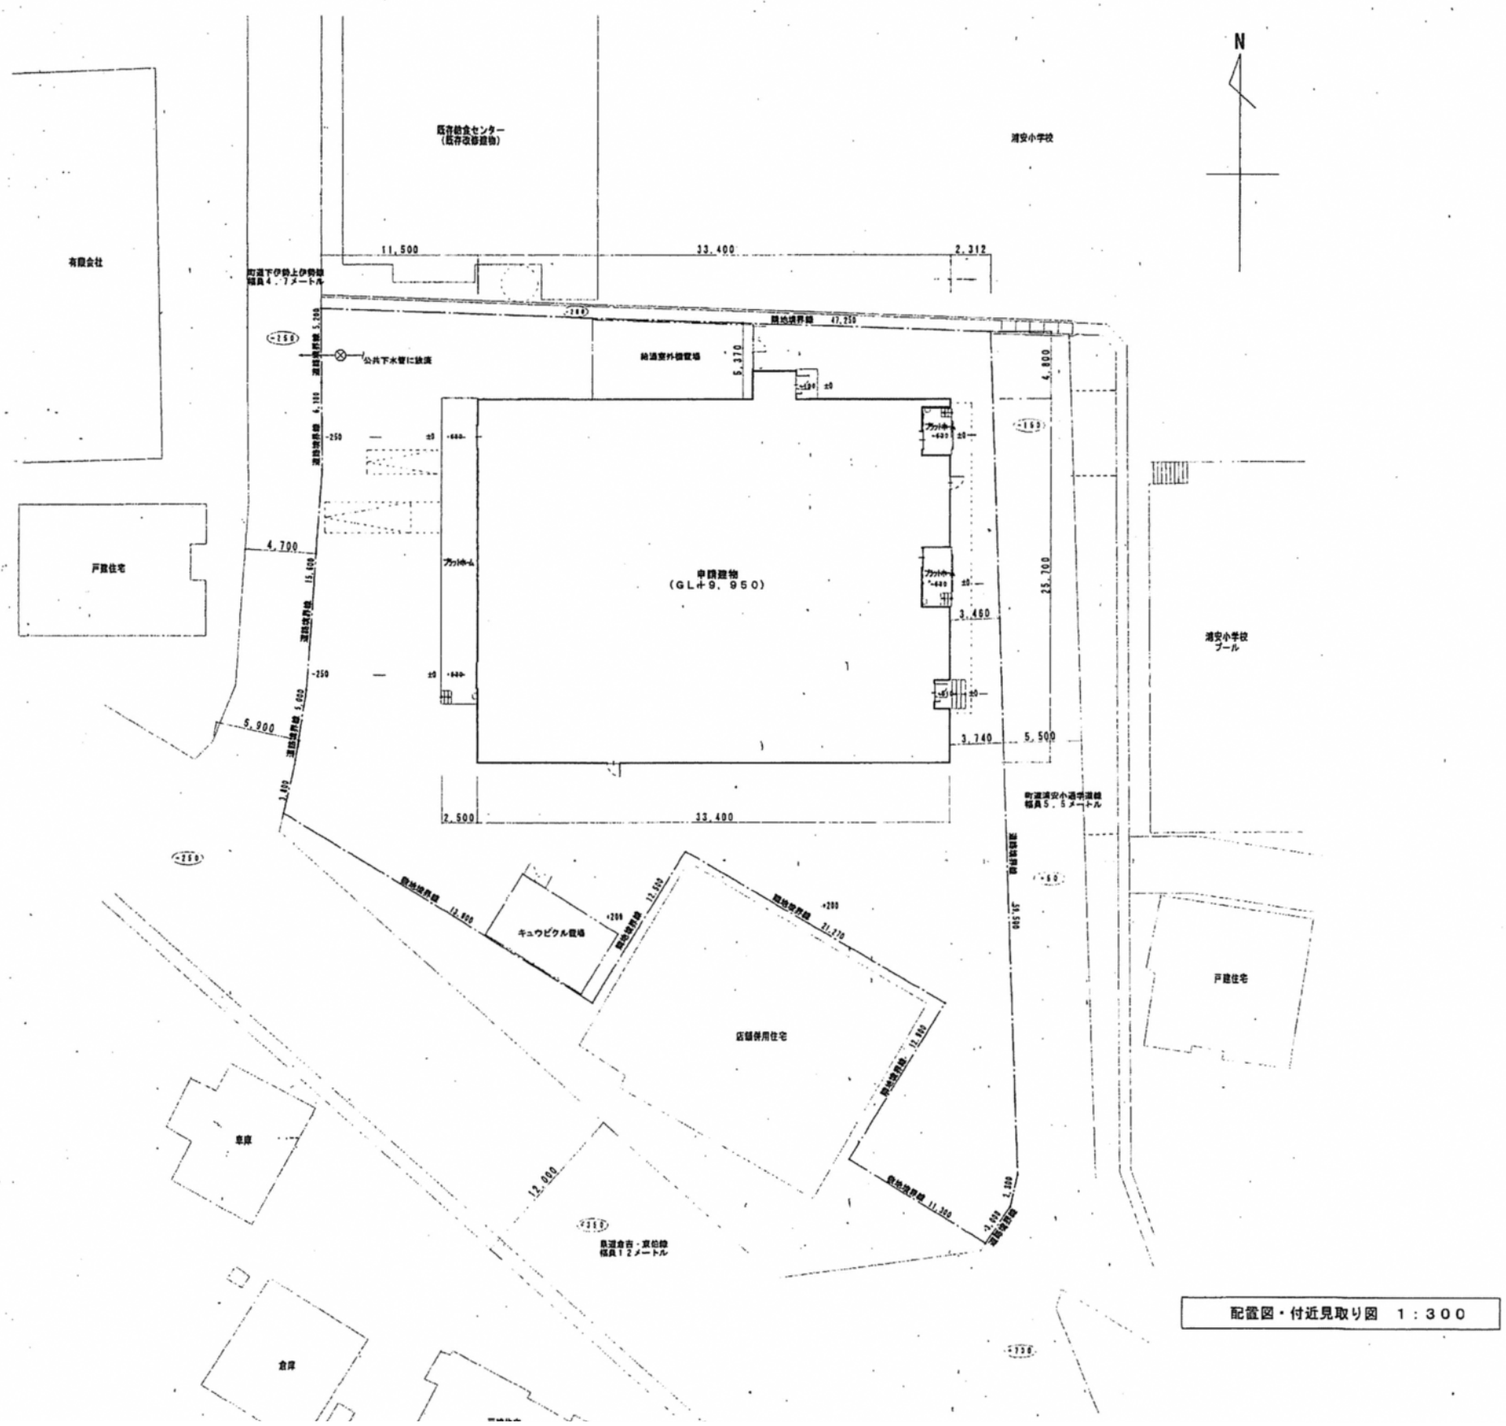

配置図・付近見取り図　１：３００

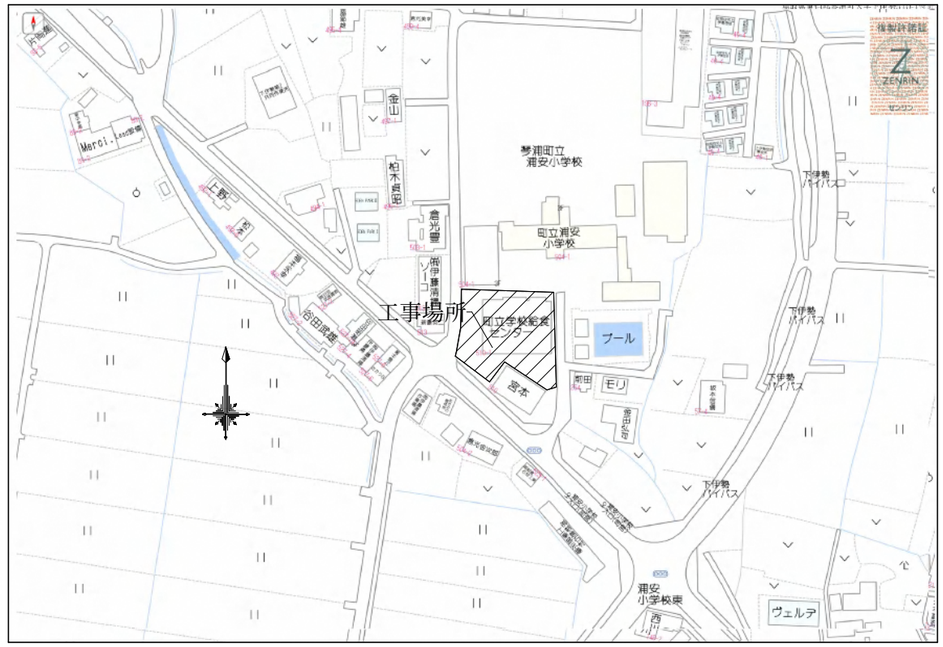

付近見取図