


水道布設計画平面図

S=1:500

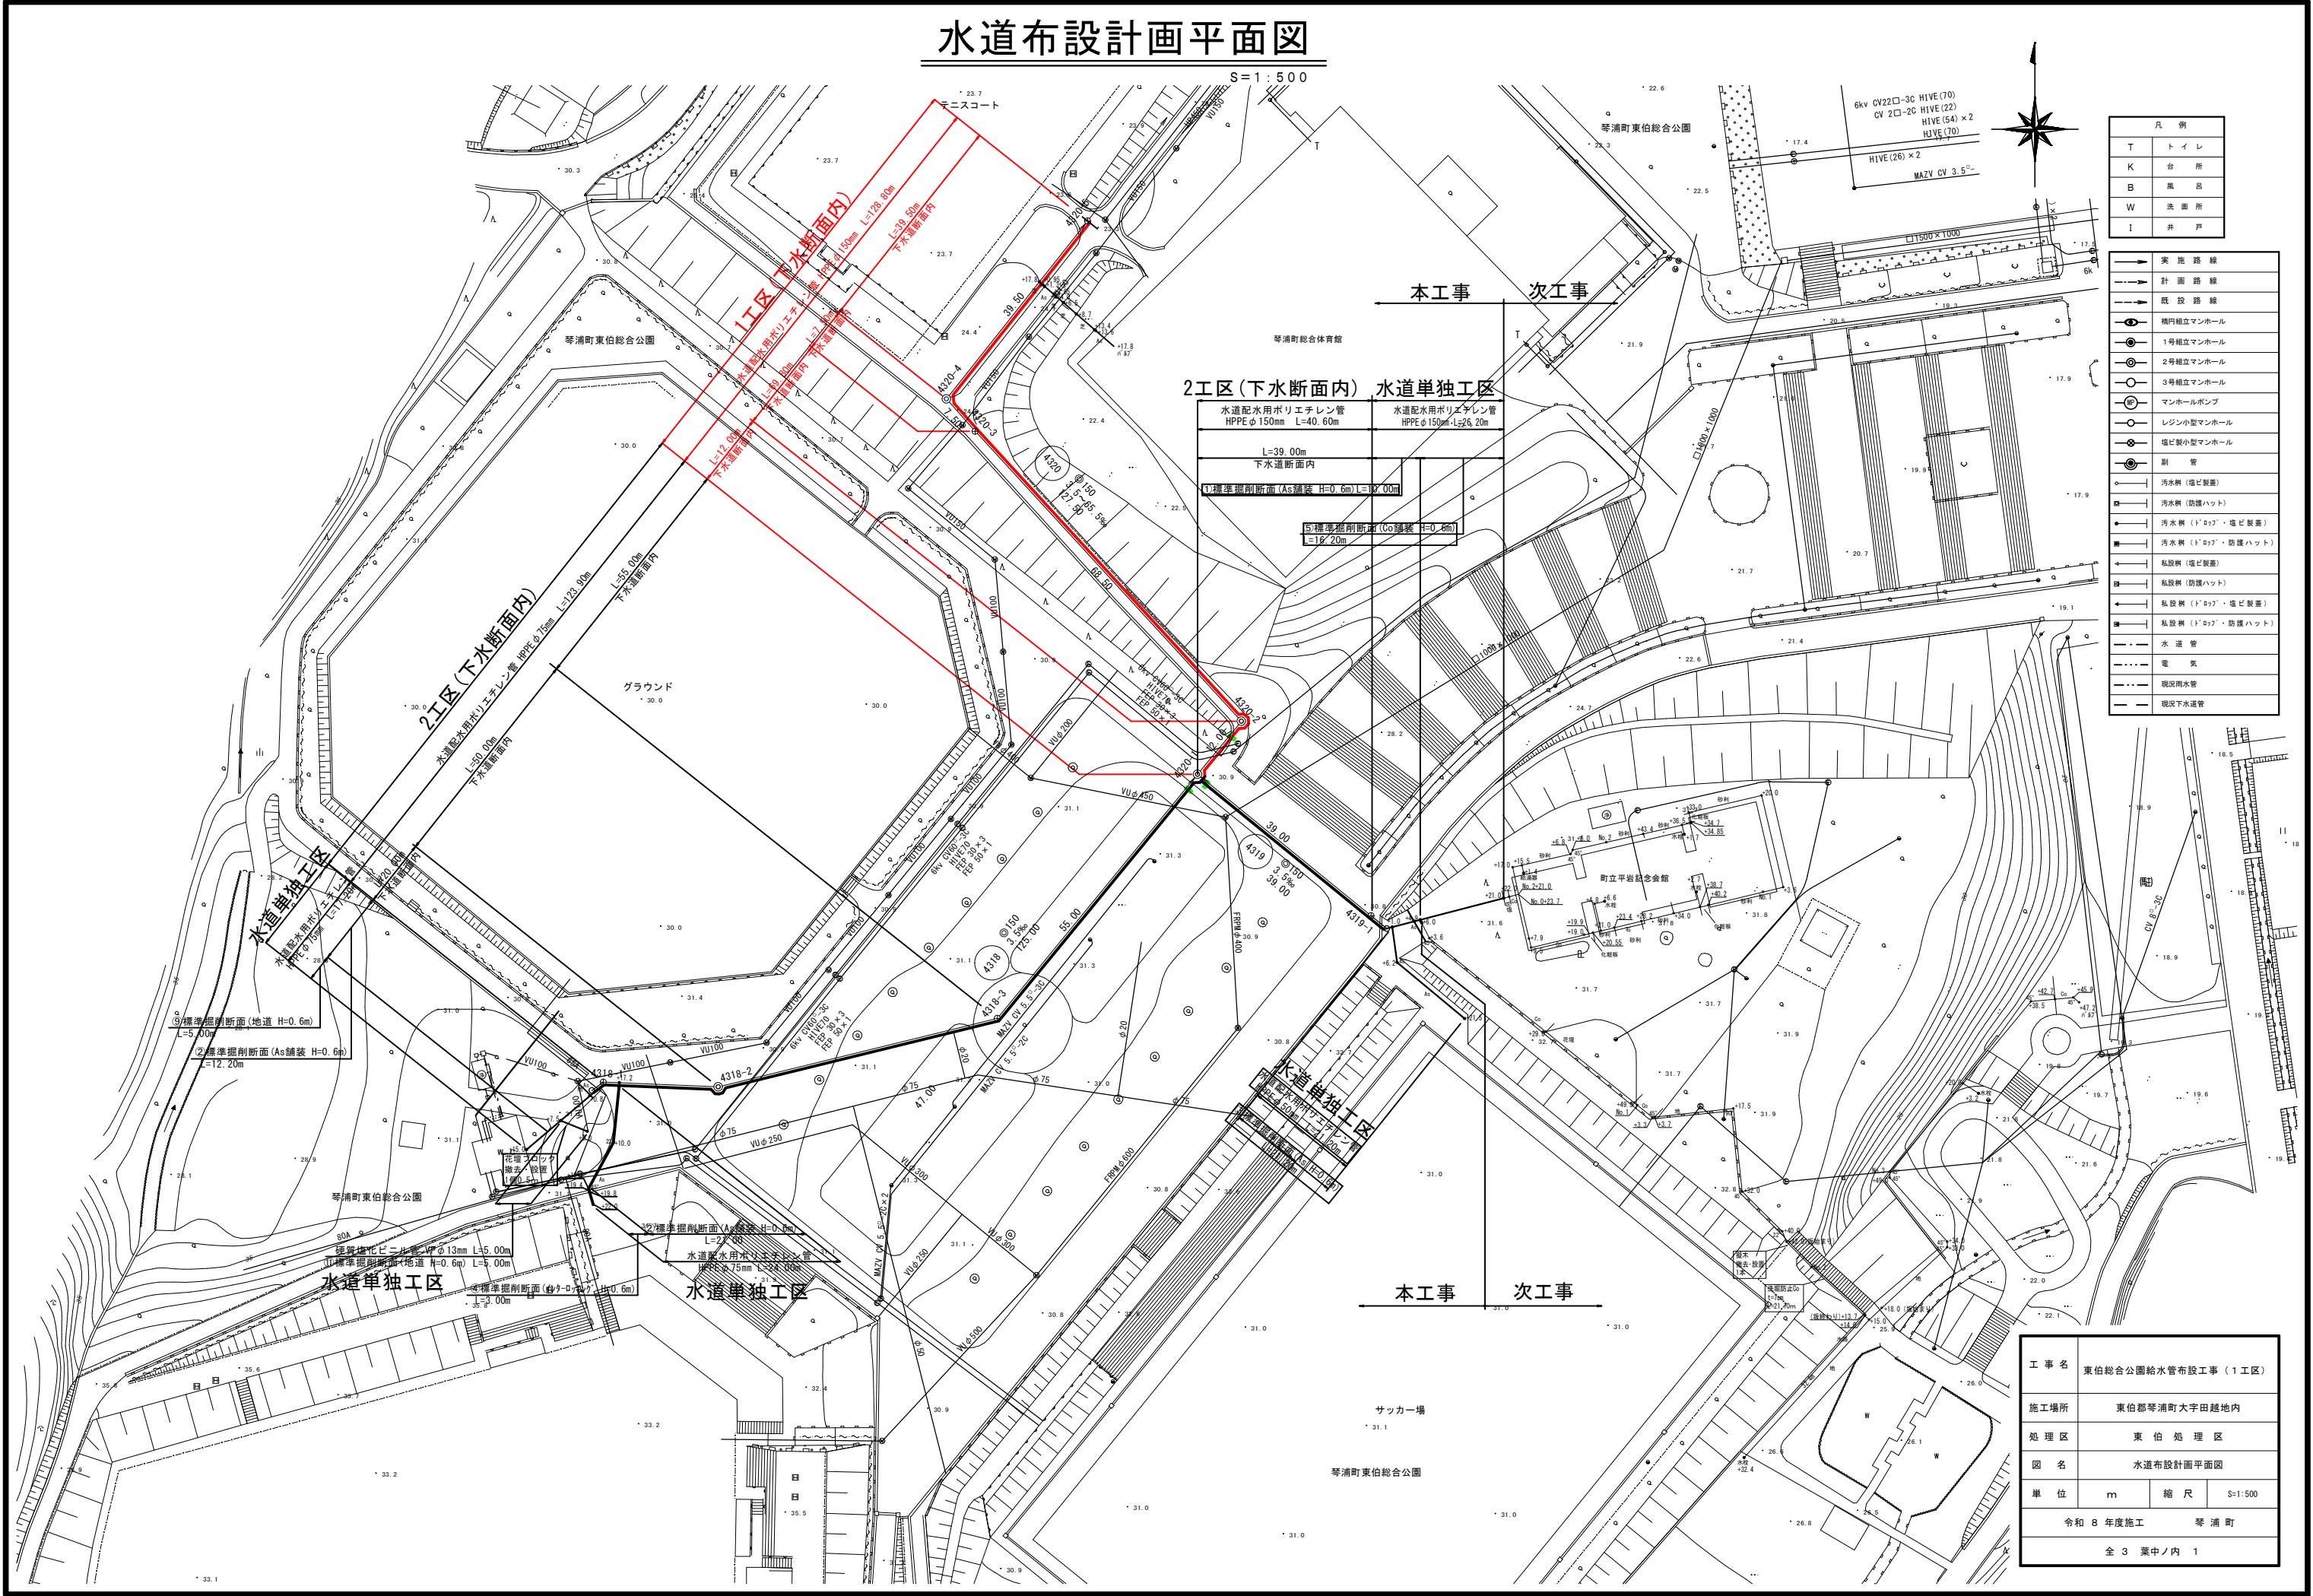


凡 例	
T	トイレ
K	台 所
B	風呂
W	洗面所
I	井 戸

→	実 施 路 線
→	計 画 路 線
→	既 設 路 線
○	横断マンホール
○	1号横立マンホール
○	2号横立マンホール
○	3号横立マンホール
○	マンホールポンプ
○	レジン小型マンホール
○	塩ビ製小型マンホール
○	副 管
○	汚水樹 (塩ビ製)
○	汚水樹 (防護ハット)
○	汚水樹 (1'φ12'・塩ビ製)
○	汚水樹 (1'φ12'・防護ハット)
○	私設樹 (塩ビ製)
○	私設樹 (防護ハット)
○	私設樹 (1'φ12'・塩ビ製)
○	私設樹 (1'φ12'・防護ハット)
—	水 道 管
---	電 気
---	現況雨水管
---	現況下水管

工 事 名	東伯総合公園給水管布設工事 (1工区)		
施工場所	東伯郡琴浦町大字田越地内		
処理 区	東 伯 処 理 区		
図 名	水道布設計画平面図		
単 位	m	縮 尺	S=1:500
令和 8 年度施工 琴 浦 町			
全 3 葉 中ノ内 1			

配管詳細図 NO SCALE

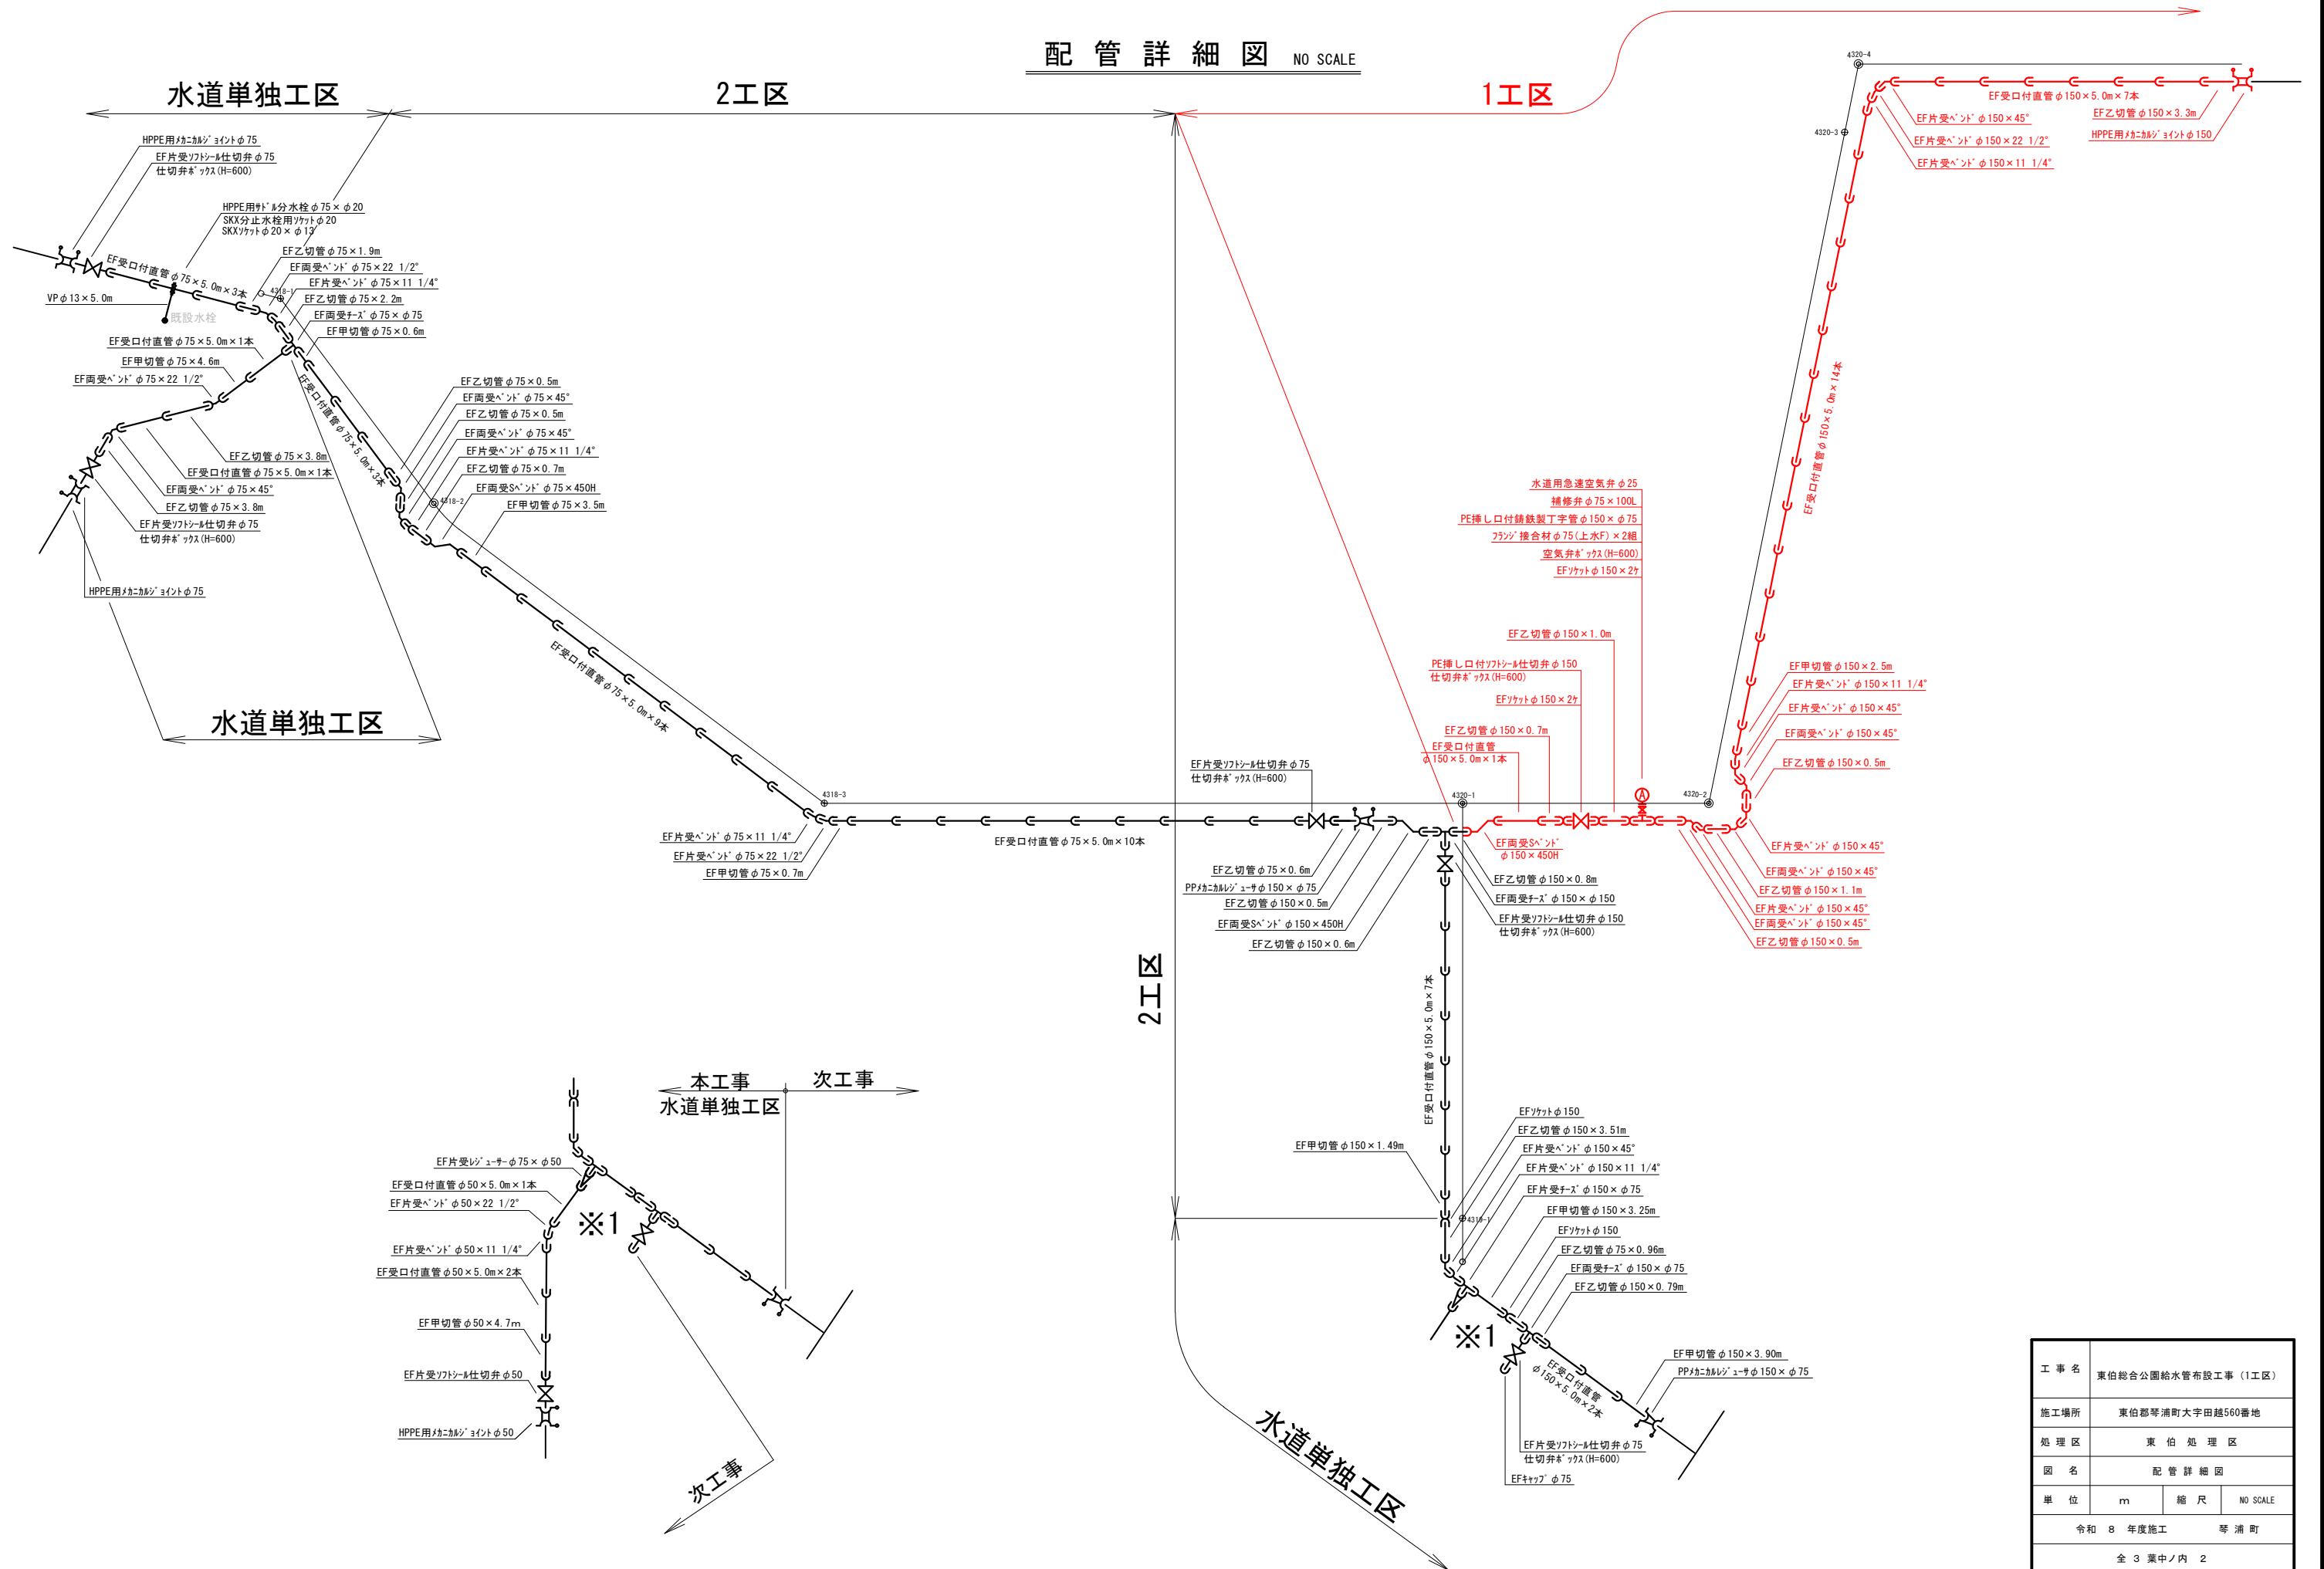


工 事 名	東伯総合公園給水管布設工事（1工区）		
施工場所	東伯郡奈浦町大字田越560番地		
処 理 区	東 伯 処 理 区		
図 名	配 管 詳 細 図		
単 位	m	縮 尺	NO SCALE
令和 8 年度施工		奈 浦 町	
全 3 葉中ノ内 2			

附 帯 設 備 図

A1 S=1:20
A3 S=1:40


仕切弁ボックス

配管埋設深度 H=600 (管上)

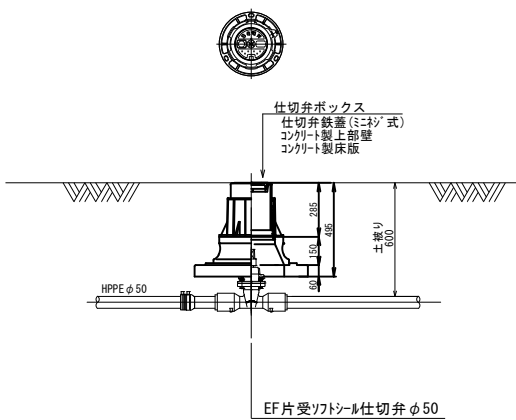


仕切弁ボックス

配管埋設深度 H=600 (管上)

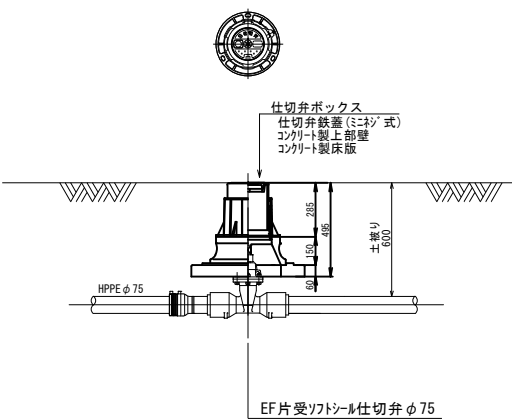


仕切弁ボックス

配管埋設深度 H=600 (管上)

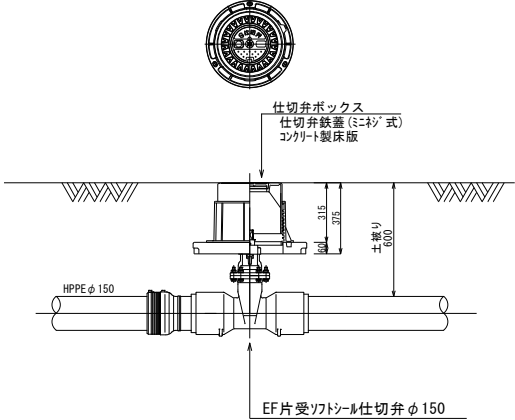


仕切弁ボックス

配管埋設深度 H=600 (管上)

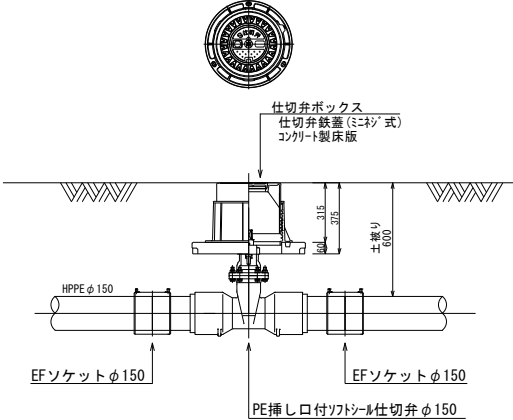

空気弁ボックス

配管埋設深度 H=600 (管上)

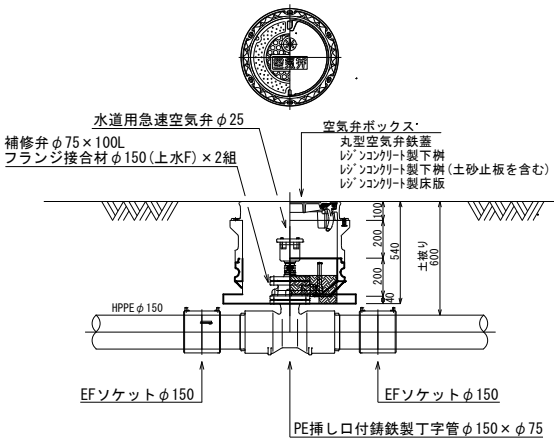

工 事 名	東伯総合公園給水管布設工事 (1工区)		
施工場所	東伯郡琴浦町大字田越560番地		
処 理 区	東 伯 処 理 区		
図 名	附帯設備図		
単 位	mm	縮 尺	S=1:20
令和 8 年度施工 琴 浦 町			
全 3 葉中ノ内 3			